

Propriété


51, rue Eugène Dandicol



Cadastre Section KD numéro 377

DP10 : PLAN DU PROJET D'AMENAGEMENT

Surface plancher projetée < 800m²

X=1411650

 Passage de 2m de large pour circulation piétonne et passage réseaux

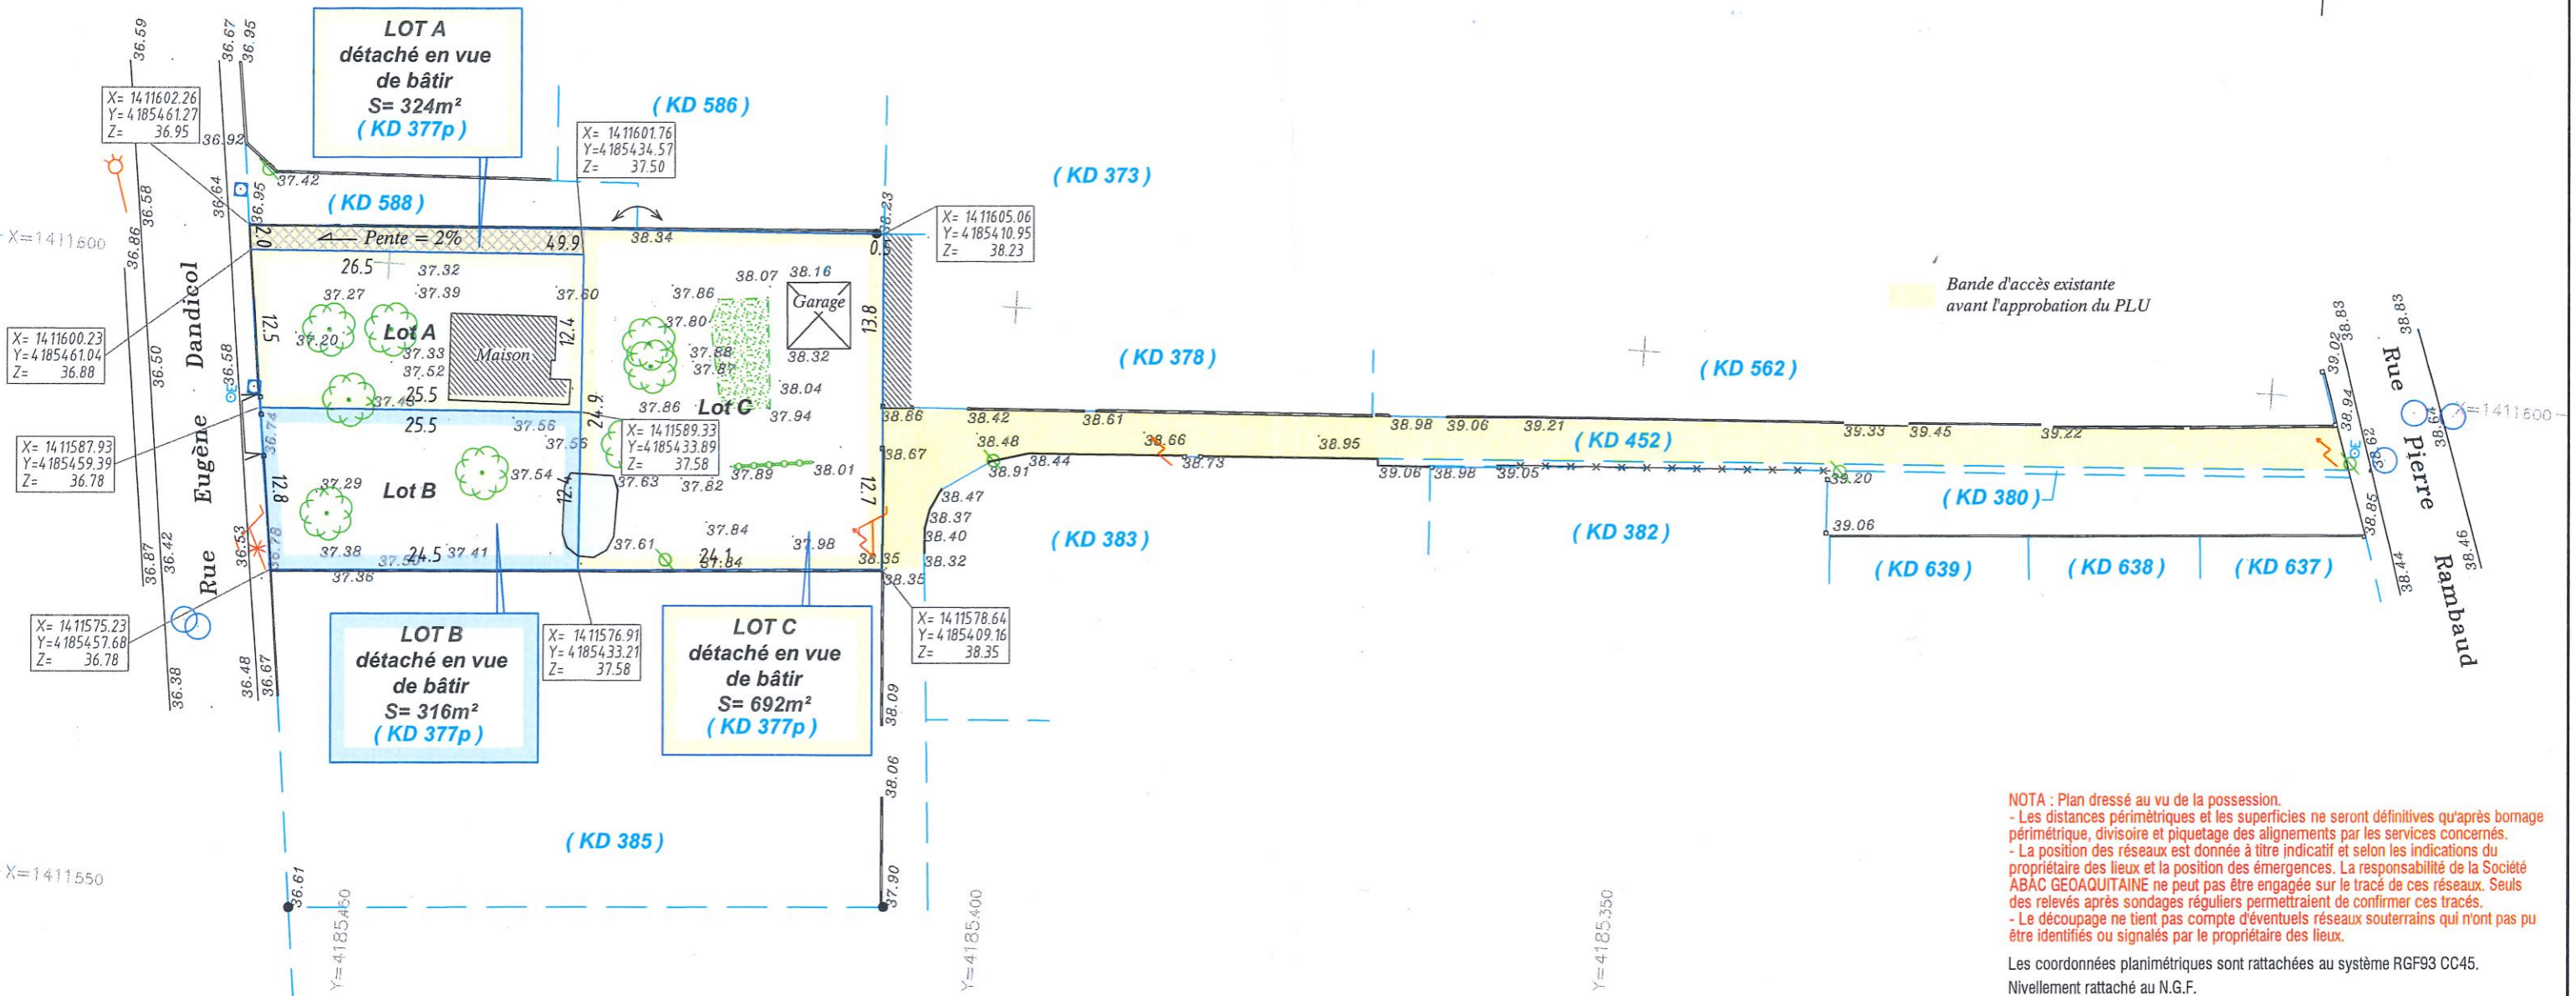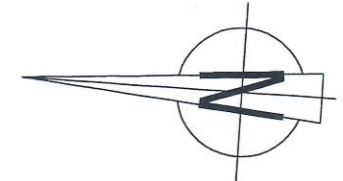















NOTA : Plan dressé au vu de la possession.
- Les distances périmétriques et les superficies ne seront définitives qu'après bornage périmétrique, divisoire et piquetage des alignements par les services concernés.
- La position des réseaux est donnée à titre indicatif et selon les indications du propriétaire des lieux et la position des émergences. La responsabilité de la Société ABAC GEOAQUITAINE ne peut pas être engagée sur le tracé de ces réseaux. Seuls des relevés après sondages réguliers permettraient de confirmer ces tracés.
- Le découpage ne tient pas compte d'éventuels réseaux souterrains qui n'ont pas pu être identifiés ou signalés par le propriétaire des lieux.

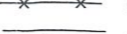Les coordonnées planimétriques sont rattachées au système RGF93 CC45.
Nivellement rattaché au N.G.F.



JEAN-MARC NIAUSSAT
XAVIER de GOUVILLE
THIERRY NAVARRA
OLIVIER PACHEN

LEGENDE

-  Borne O.G.E plastique existante.
-  (KD 377) Référence cadastrale.
-  Application cadastrale figurative.
-  Contour lot.
-  Clôture grillagée.
-  Clôture sur mur.
-  Arbres.
-  Poteau EDF avec éclairage public.
-  Eclairage public.
-  Compteur électrique.
-  Bouche à clé d'eau.
-  Poteau téléphonique.
-  Regard particulier.
-  Regard de visite.

Dossier n°: 181025
Date : 04 janvier 2019
Suivi par : MHD/FL
Responsable : TP

DP10

ECHELLE : 1/500